



Alain Theriaux
Architecte D.P.L.G

www.cabinet-ath.com

Conseiller Technique en Sécurité pour Événementiel
Organisme Agréé en Vérifications Techniques des Chapiteaux, Tentes et Structures
Habilitation par le Ministère de l'Intérieur

EXTRAIT DU REGISTRE DE SECURITE N° S – 069 – 2013 - 005
Délivré par la préfecture du Rhône le 14 novembre 2013
Prochaine visite Biennale : 18 aout 2019

**EVACUATION PAR UNE VITESSE DE VENT SUPERIEURE A 100KM/H ET/OU POUR UNE
EPAISSEUR DE NEIGE SUPERIEURE A 4 CM.**

Propriétaire :

Nom : MEETINGS IMPULSIONS

Adresse : 2, chemin d'Yvours Bat 8

☎ : 04.37.40.21.75.

Raison Sociale : Société

Code Postal : 69540

@ : contact@meetings.fr

Ville : IRIGNY

Description de l'Etablissement : (plan intégré au Registre de Sécurité)

Type : Structure **Surface maximale :** 200m² **Effectif admissible :** 600 personnes (type L).

Avis de solidité à froid : Alpes Contrôles le 19 juillet 2010.

Dimensions : 10.00ml x 10.00ml puis modulable de 5.00ml en 5.00ml.

Fabricant : La Bambouterie (ossature bambou) – Mondial Chapiteau (enveloppe textile).

Coloris de la toile : Couverture Blanche / Entourage blanc ou blanc et cristal

Procès verbal de classement au feu M2 n° : K040663 – DE/2 et N010913 – DE/1

Délivré par : LNE

Le : 15 avril 2009 et 12 mars 2012



Date et lieu du dernier passage de la commission de sécurité : _____

Contrôles	Organisme	Date	Validité
Structure (1)	Cabinet ATH	18/08/2017	2 Ans
Electricité (1)	A la charge du locataire		
Extincteur (1)	A la charge du locataire		

(1) Cette rubrique n'est renseignée que si l'établissement dispose d'installations techniques qui lui sont propres. Dans le cas contraire, les installations doivent être vérifiées par une personne ou un organisme agréé. Il y a lieu de vérifier la présence de vignettes en cours de validité.




Alain Theriaux
Architecte D.P.L.G

www.cabinet-alh.com

Conseiller Technique en Sécurité pour Événementiel
Organisme Agréé en Vérifications Techniques des Chapiteaux, Tentes et Structures
Habilité par le Ministère de l'Intérieur

EXTRAIT DU REGISTRE DE SECURITE N° S – 069 – 2013 - 005
Délivré par la préfecture du Rhône le 14 novembre 2013
Prochaine visite Biennale : 18 aout 2019

Configurations possibles : 10,00 x 10,00 ml, puis modulable de 5,00 en 5,00 ml jusqu'à 20,00 ml.
Effort à l'arrachement par pince : non communiqué par le fabricant.

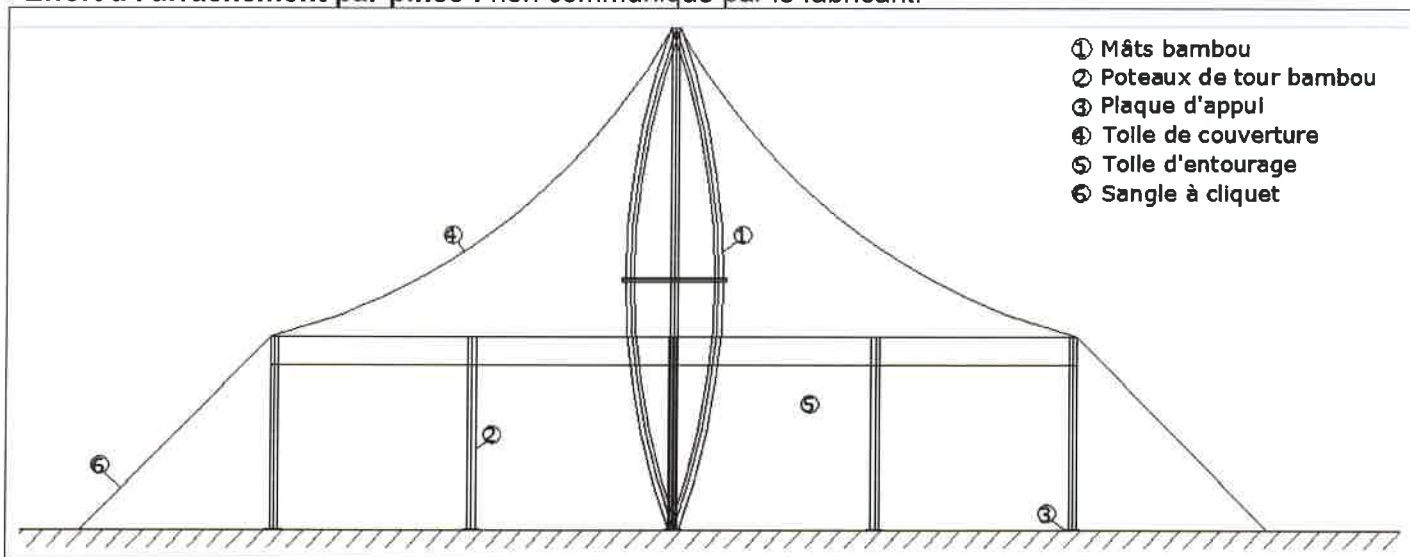

Partie à remplir par l'organisateur de la manifestation ou du spectacle :

Nom : Raison sociale :
Adresse :
Code postal : [][][][][] Ville :
Activité(s) prévue(s) :

Effectif théorique du public reçu (en fonction des activités prévues) :
Obligation réglementaire (CTS 31) : L'Organisateur doit faire parvenir ce document au Maire de la Commune un mois avant la tenue de la manifestation.

Visa du Propriétaire

Visa de l'organisateur ou du pétitionnaire

Fait à Décines le 21 août 2017.
Alain Theriaux Architecte D.P.L.G.
Bureau de Vérification des Chapiteaux,
Tentes et Structures
Habilité par le Ministère de l'Intérieur
362, Avenue Jean Jaurès - 69150 DÉCINES
Tél : 04 78 49 41 39 - Fax : 04 78 49 41 39
Cabinet ATH